


Konzeptplan Verkehrs- und Entwicklungsplanung

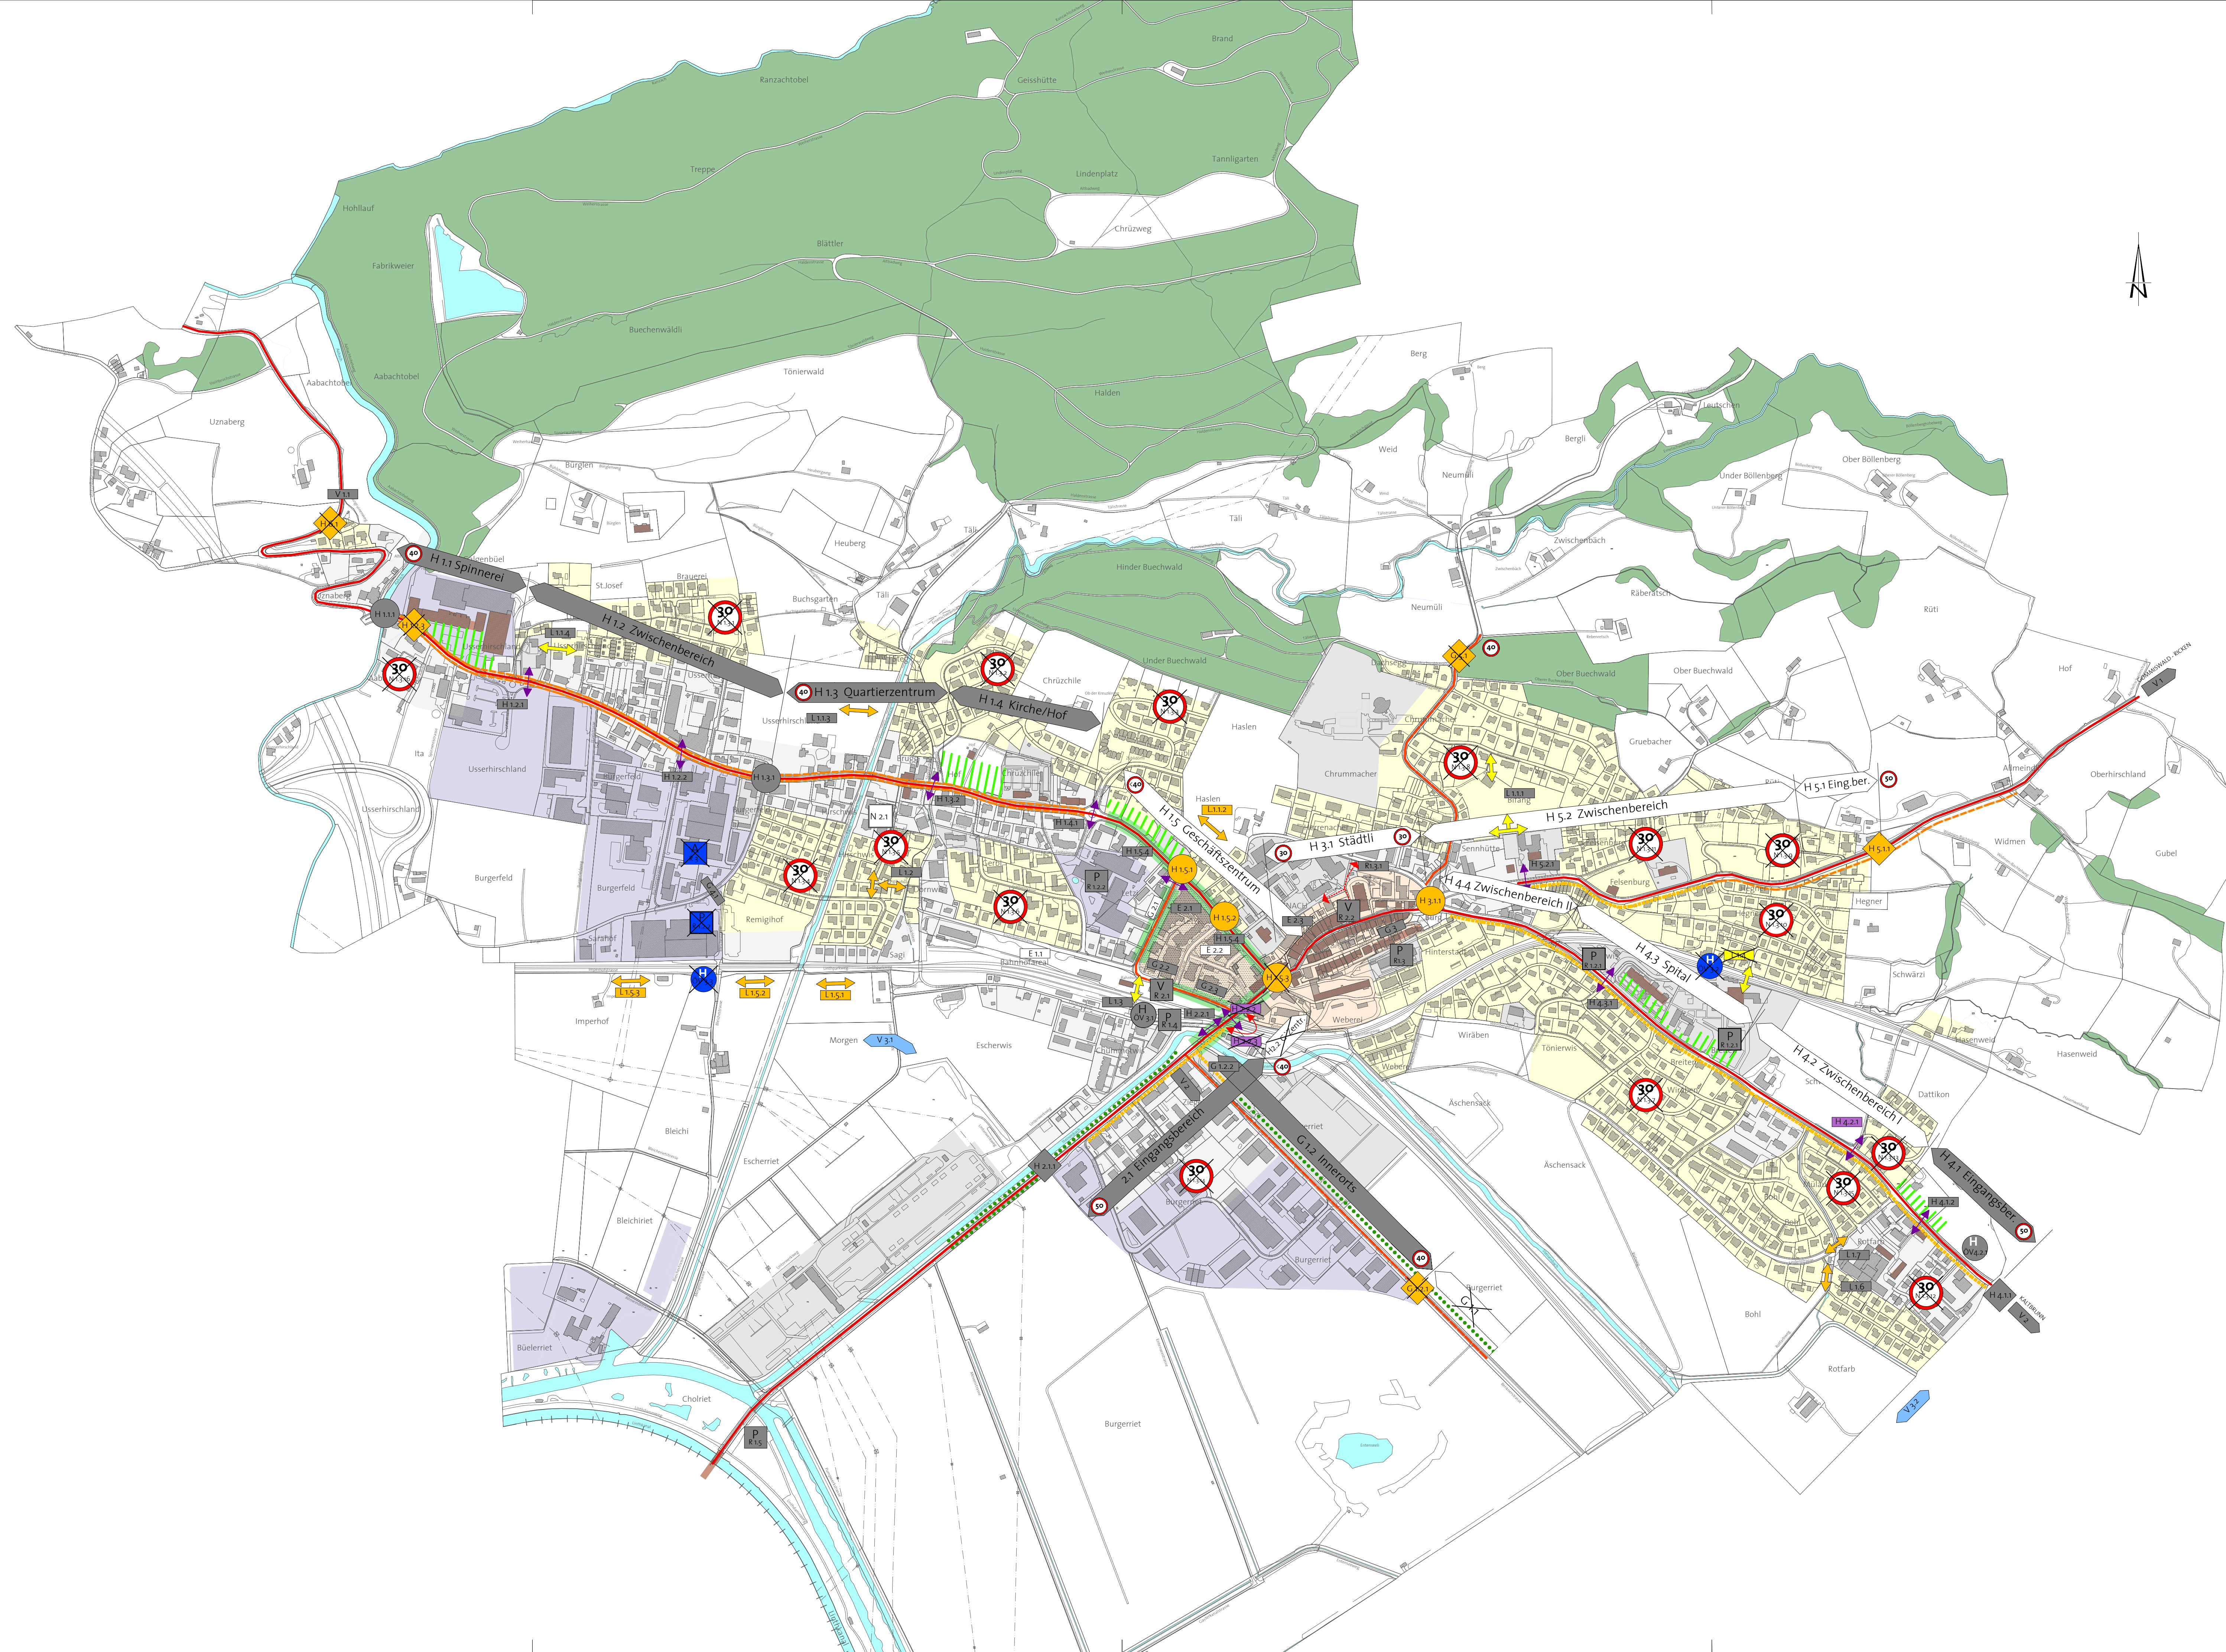

Legende	
bestehend	Nutzung
	Kern- / Zentrumsgebiet
	Mischgebiet
	Wohngebiet
	Gebiet für öffentliche Bauten und Anlagen
	Industrie- und Gewerbegebiet
	Nichtbaugelände
	Aufwertung Aussenraum
	Quartierzentrum erhalten / schaffen
Strassenraum	
	ortsbaulich prägende Baute
	wichtiger strassenbegleitender Freiraum
	Gliederung Strassenraum
	Strassenraumbau erster Priorität
	Torsituation erhalten / verstärken
	Baumreihe anlegen / ergänzen
Verkehrsorganisation	
	Staatsstrasse
	Gemeindestrasse 1. Klasse
	neue Erschliessungsstrasse
	angestrebte Verkehrsgeschwindigkeit
	Tempo 30-Zone
	Änderung Signalisation
	Unterführung Bahn
	Umgestaltung Knoten
	Verbesserung Überquerbarkeit von Hauptstrasse
	Fuss- und Veloweg entlang Hauptstrasse
	Fusswegverbindung
	Fuss- und Velowegverbindung
	Radstreifen
Ruhender Verkehr	
	Parkieranlage Auto
	Parkieranlage Velo
	Parkieranlage Lastwagenanhänger
Öffentlicher Verkehr	
	Haltestelle
Hinweis	
	Massnahme "zur Umsetzung"
	Massnahme abgelehnt / nicht umsetzbar
	Massnahme umgesetzt
	Gewässer
	Wald